



SIEGFRIEDSTRASSE


WOHNUNG 11

SOUTERRAIN
2 ZIMMER
WOHNFLÄCHE CA. 75 m²





SOUTERRAIN

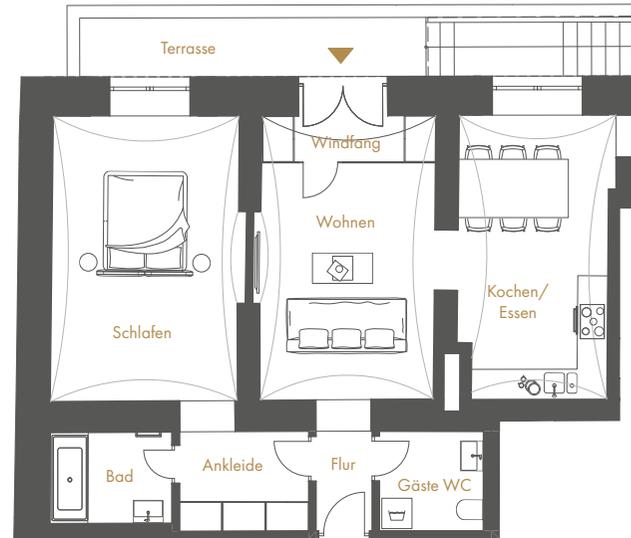

Maßstab: 1:150

WOHNUNG 11

SOUTERRAIN
WOHNFLÄCHE CA. 75 m²

2 ZIMMER
TERRASSE

SOUTERRAIN	Abzugsfläche in m ²	Grundfläche in m ²
Kochen/Essen		16,57
Wohnen		16,10
Windfang		3,08
Schlafen		20,71

Bad		4,50
Ankleide		4,56
Flur		2,80
Gäste WC		4,10
Terrasse	(5,1/2)	2,50
GESAMT		74,92

Alle Flächenangaben sind ohne Gewähr. Die Angaben und Beschreibungen spiegeln den aktuellen Planstand wider. Im Zuge der Ausführungsplanung können sich Änderungen ergeben. Maßgeblich sind nur die zu beurkundenden Grundrisspläne und Ansichten, die auch Deckenabhängungen, Schächte und Fenster sachlich richtig darstellen. Möblierung und Kücheneinrichtung sind ausdrücklich nicht Vertragsgegenstand.