



SIEGFRIEDSTRASSE

WOHNUNG 12

SOUTERRAIN
3 ZIMMER
WOHNFLÄCHE CA. 134 m²






SOUTERRAIN



Maßstab: 1:150

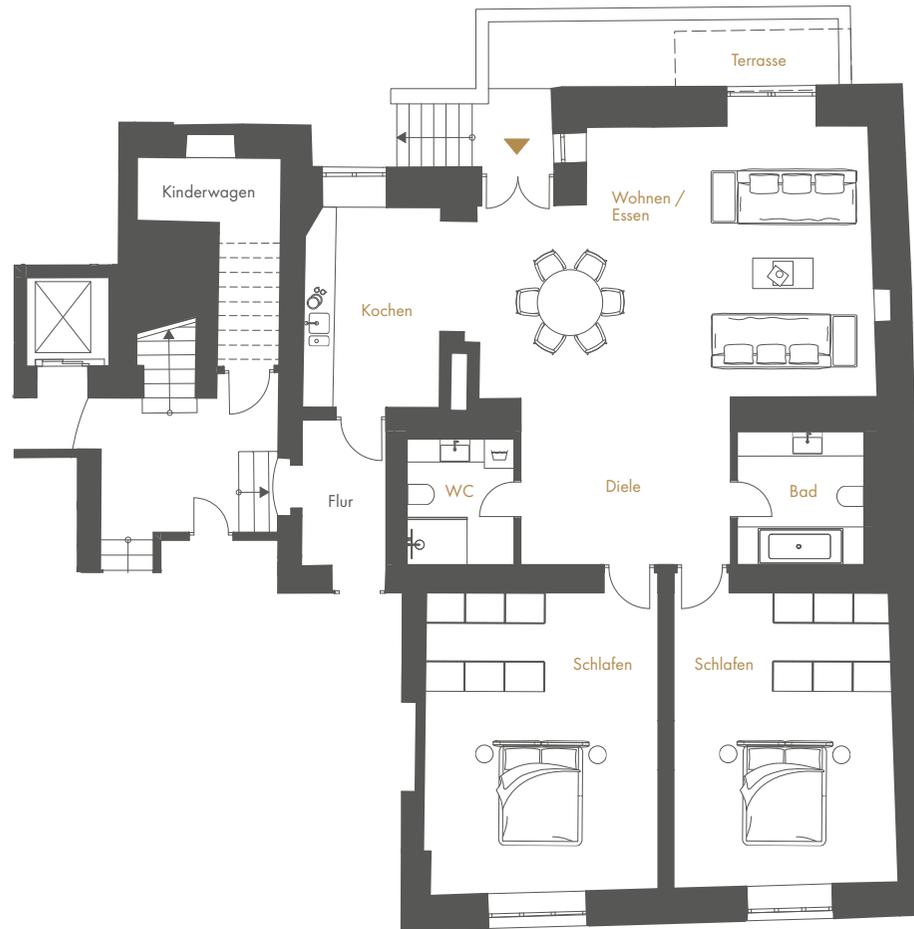

WOHNUNG 12

SOUTERRAIN
WOHNFLÄCHE CA. 134 m²

3 ZIMMER
TERRASSE

SOUTERRAIN	Abzugsfläche in m ²	Grundfläche in m ²
Kochen		11,71
Wohnen/Essen		42,25
Schlafen		25,35
Bad		5,73

Diele		15,84
WC		3,10
Schlafen		27,46
Terrasse	(4,50/2)	2,25
GESAMT		133,69

Alle Flächenangaben sind ohne Gewähr. Die Angaben und Beschreibungen spiegeln den aktuellen Planstand wider. Im Zuge der Ausführungsplanung können sich Änderungen ergeben. Maßgeblich sind nur die zu beurkundenden Grundrisse und Ansichten, die auch Deckenabhängungen, Schächte und Fenster sachlich richtig darstellen. Möblierung und Kücheneinrichtung sind ausdrücklich nicht Vertragsgegenstand.