




SIEGFRIEDSTRASSE

WOHNUNG 09

I. & II. DACHGESCHOSS
7 BIS 8 ZIMMER
Wohnfläche ca. 423 m²



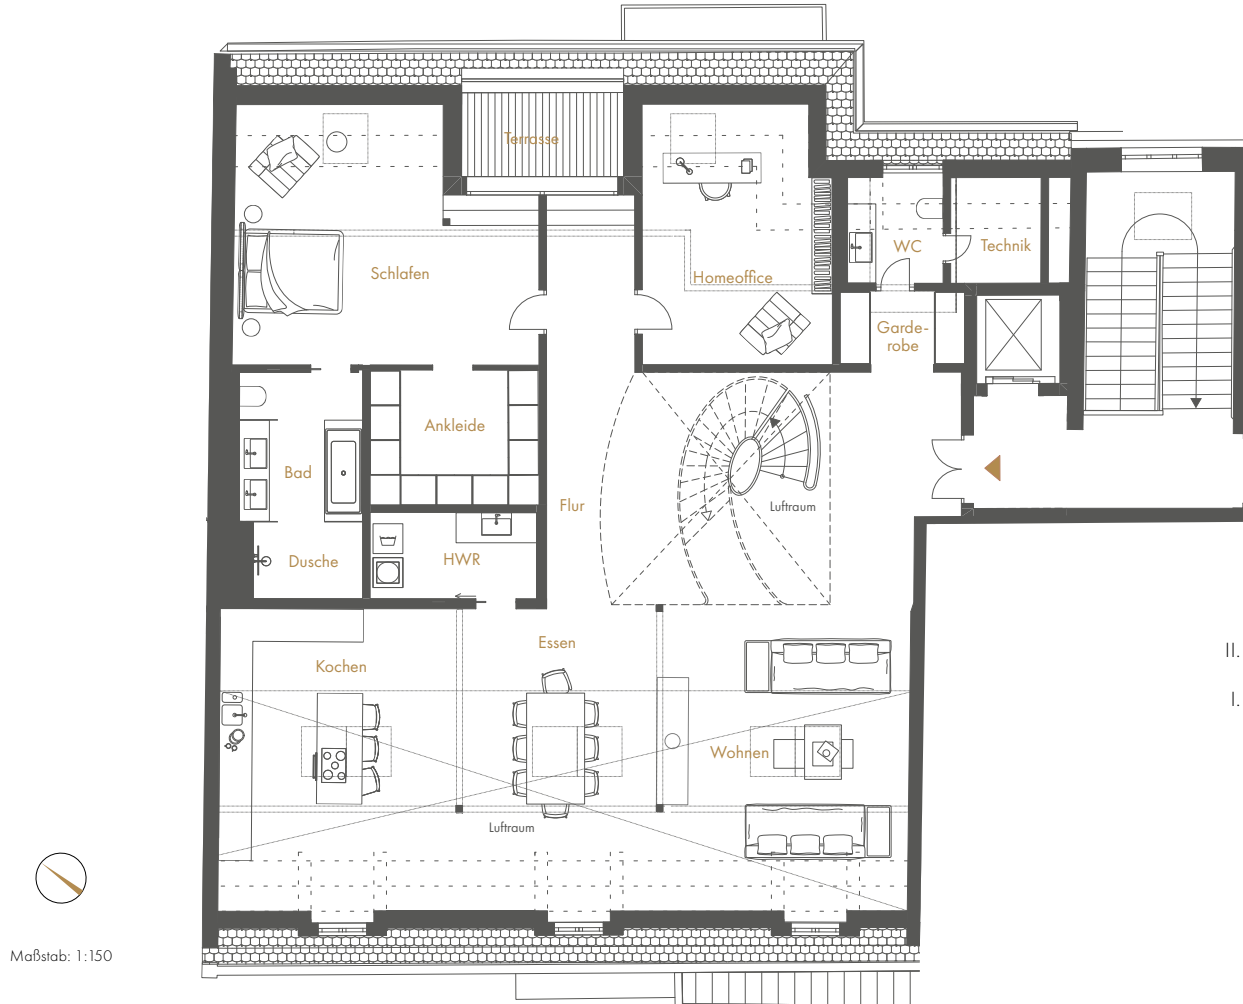

I. DACHGESCHOSS

II. DACHGESCHOSS

I. DACHGESCHOSS




WOHNFLÄCHE CA. 423 m²

7 BIS 8 ZIMMER

3 BADEZIMMER

WOHNUNG 09
BEISPIELGRUNDRISS

Alle Flächenangaben sind ohne Gewähr. Die Angaben und Beschreibungen spiegeln den aktuellen Planstand wider. Im Zuge der Ausführungsplanung können sich Änderungen ergeben. Maßgeblich sind nur die zu beurkundenden Grundrisspläne und Ansichten, die auch Deckenabhängungen, Schächte und Fenster sachlich richtig darstellen. Möblierung und Kücheneinrichtung sind ausdrücklich nicht Vertragsgegenstand.

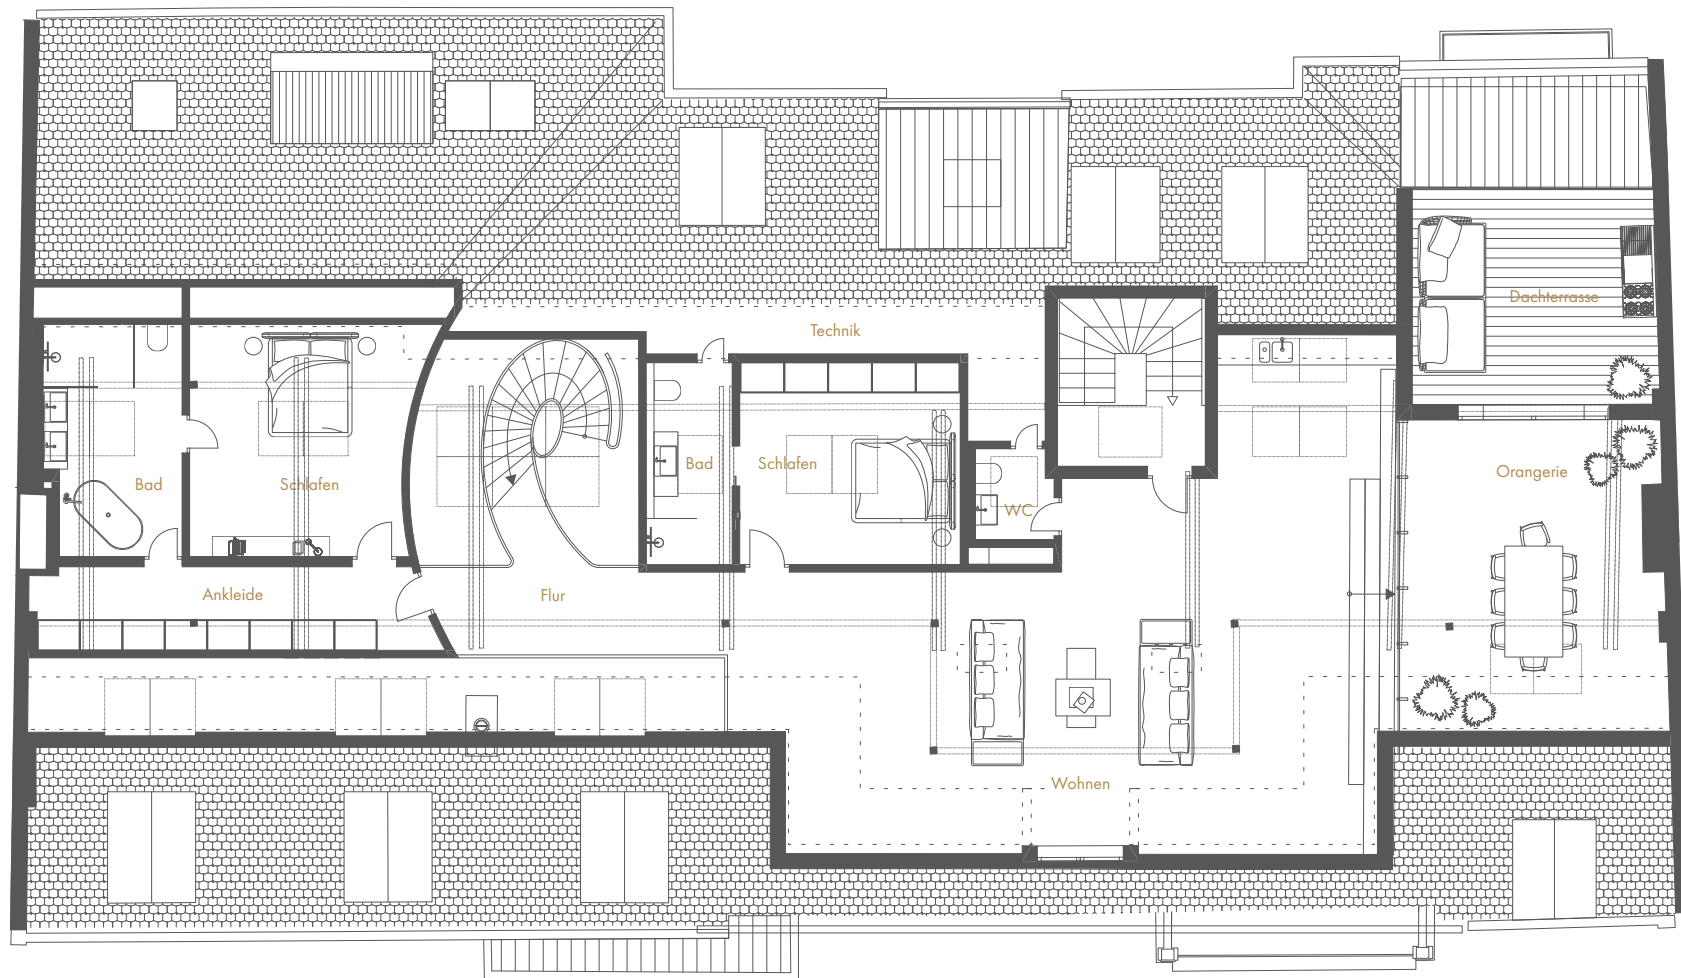

Maßstab: 1:150

II. DACHGESCHOSS

WOHNUNG 09

BEISPIELGRUNDRISS

WOHNFLÄCHE CA. 423 m²
7 BIS 8 ZIMMER
3 BADEZIMMER

Alle Flächenangaben sind ohne Gewähr. Die Angaben und Beschreibungen spiegeln den aktuellen Planstand wider. Im Zuge der Ausführungsplanung können sich Änderungen ergeben. Maßgeblich sind nur die zu beurkundenden Grundrisspläne und Ansichten, die auch Deckenabhängungen, Schächte und Fenster sachlich richtig darstellen. Möblierung und Kücheneinrichtung sind ausdrücklich nicht Vertragsgegenstand.